



BEKANNTMACHUNG

Bebauungsplan „Photovoltaik- Freiflächenanlage Dahlenburg“ mit örtlicher Bauvorschrift

Aufstellungsbeschluss gemäß § 2 (1) BauGB Frühzeitige Beteiligung gemäß § 3 (1) und § 4 (1) BauGB

Der Rat des Fleckens Dahlenburg hat in seiner Sitzung am 04.04.2024 die Aufstellung des Bebauungsplans „Photovoltaik- Freiflächenanlag Dahlenburg“ mit örtlicher Bauvorschrift beschlossen. In seiner Sitzung am 04.04.2024 hat der Rat ebenso den Vorentwurf des Bebauungsplans gebilligt und die Durchführung der frühzeitigen Öffentlichkeitsbeteiligung gemäß § 3 (1) BauGB, sowie die Beteiligung der Träger öffentlicher Belange gemäß § 4 (1) BauGB beschlossen.

Mit der Planung soll die Errichtung einer Photovoltaik- Freiflächenanlage bauleitplanerisch ermöglicht und geordnet werden. Auf einer Fläche von 14.8 ha plant die Solarblick GmbH südöstlich des Ortsteils Buendorf auf einer Ackerfläche die Errichtung einer Photovoltaik-Freiflächenanlage. Es sollen Module mit einer Gesamtleistung von bis zu 17 MWp (Megawatt-Peak) installiert werden.

Der Rat des Fleckens hat den Vorentwurf des o.g. Bebauungsplanes gebilligt, er wird in der Zeit

Vom 03.06.2024 bis einschließlich 05.07.2024

im Internet unter: <https://www.dahlenburg.de/home/bauen-umwelt-wirtschaft/bauen-und-wohnen/beteiligungsverfahren.aspx> veröffentlicht.

Zudem liegt er Am Markt 17, 21368 Dahlenburg während der Öffnungszeiten (montags bis freitags 8:00- 12:00 Uhr und donnerstags zusätzlich von 14:00- 18:00 Uhr) öffentlich zur allgemeinen Einsicht aus.

Während der frühzeitigen Beteiligung der Öffentlichkeit können von jedermann Anregungen und Bedenken schriftlich oder zur Niederschrift vorgebracht werden.

Der Geltungsbereich des Bebauungsplans ist im anliegenden Übersichtsplan durch eine schwarze unterbrochene Linie kenntlich gemacht.

Dahlenburg, den **23. Mai 2024**

Ausgehängt am:

Abgenommen am:


.....
(Gemeindedirektorin)



Flecken Dahlenburg

Landkreis Lüneburg




Bebauungsplan "Photovoltaik- Freiflächenanlage Dahlenburg" mit örtlicher Bauvorschrift

Übersichtsplan



Stand: Mai 2024

M. 1:10.000

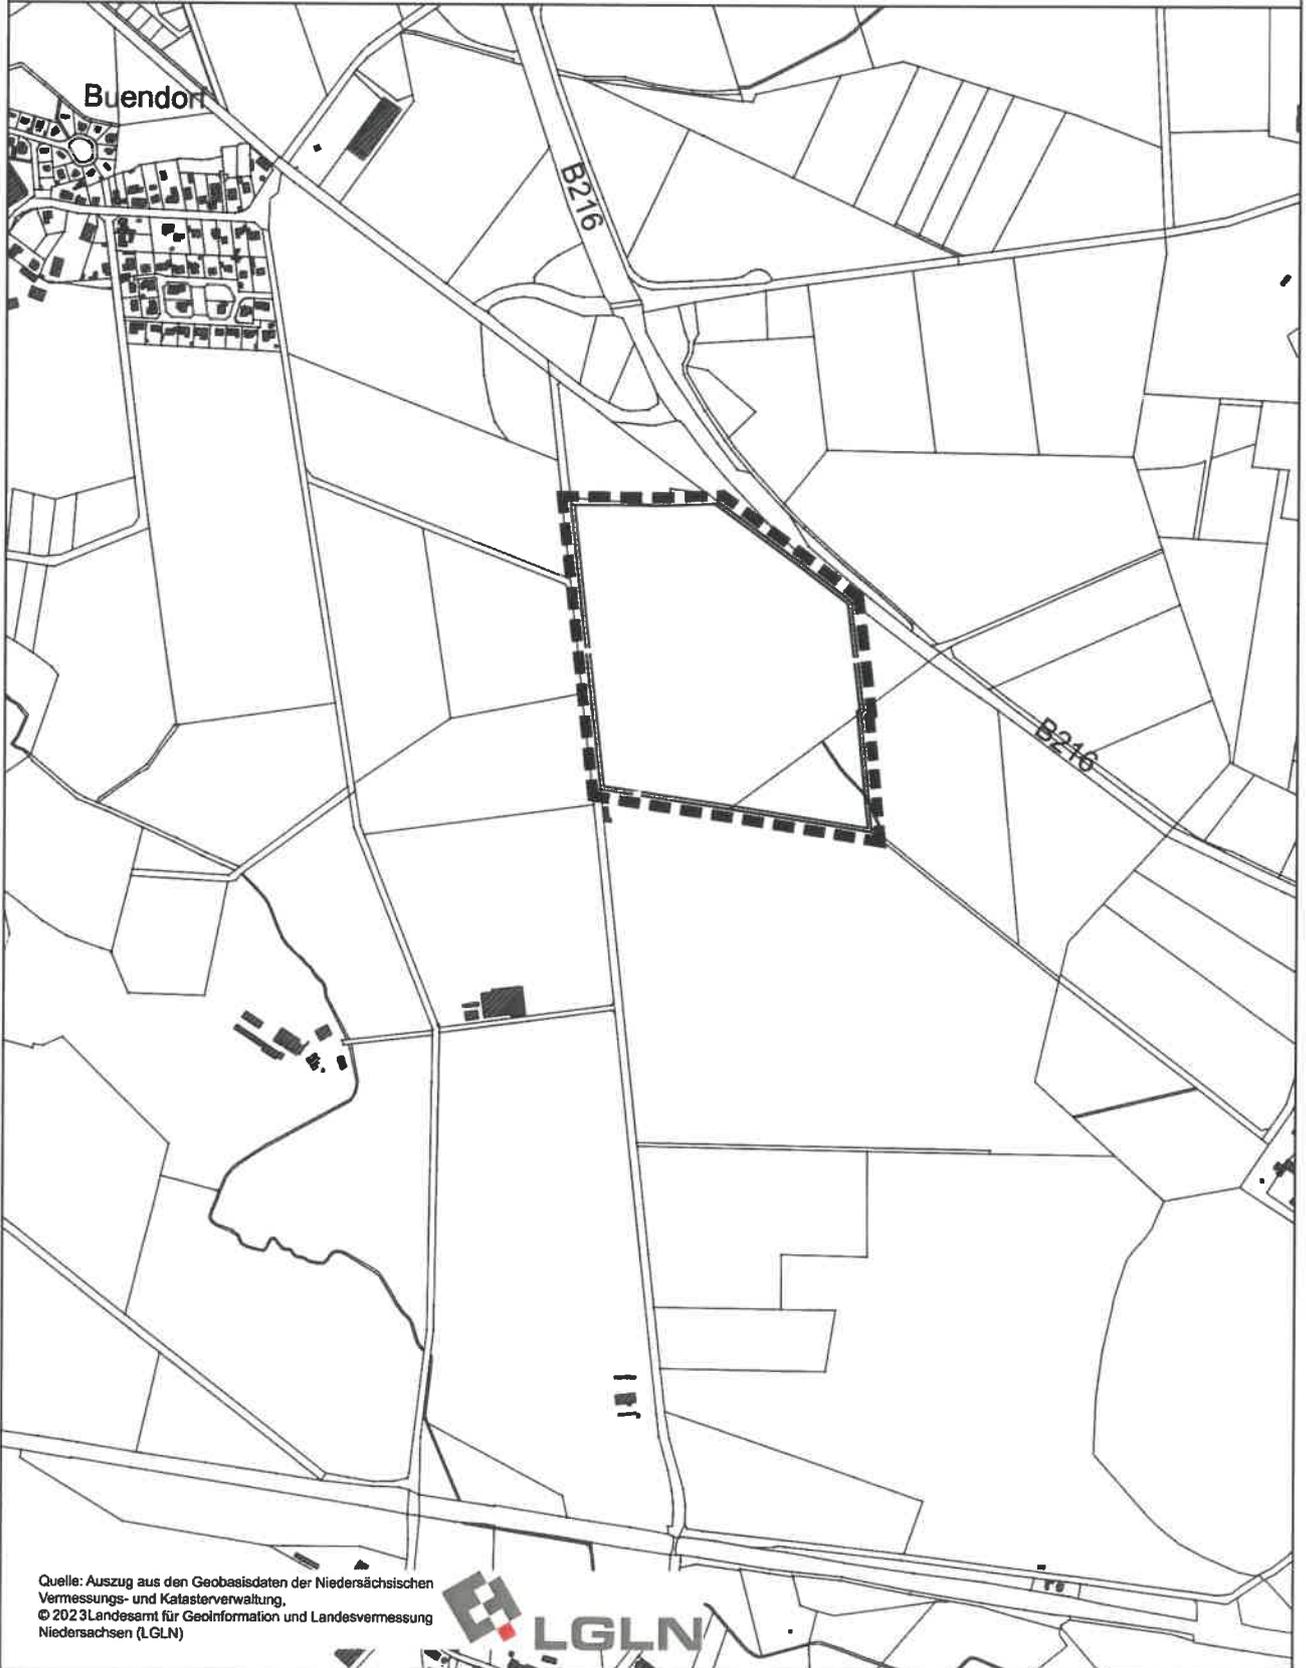

Quelle: Auszug aus den Geobasisdaten der Niedersächsischen
Vermessungs- und Katasterverwaltung,
© 2023 Landesamt für Geoinformation und Landesvermessung
Niedersachsen (LGLN)

